


2-й  
ЭТАЖ

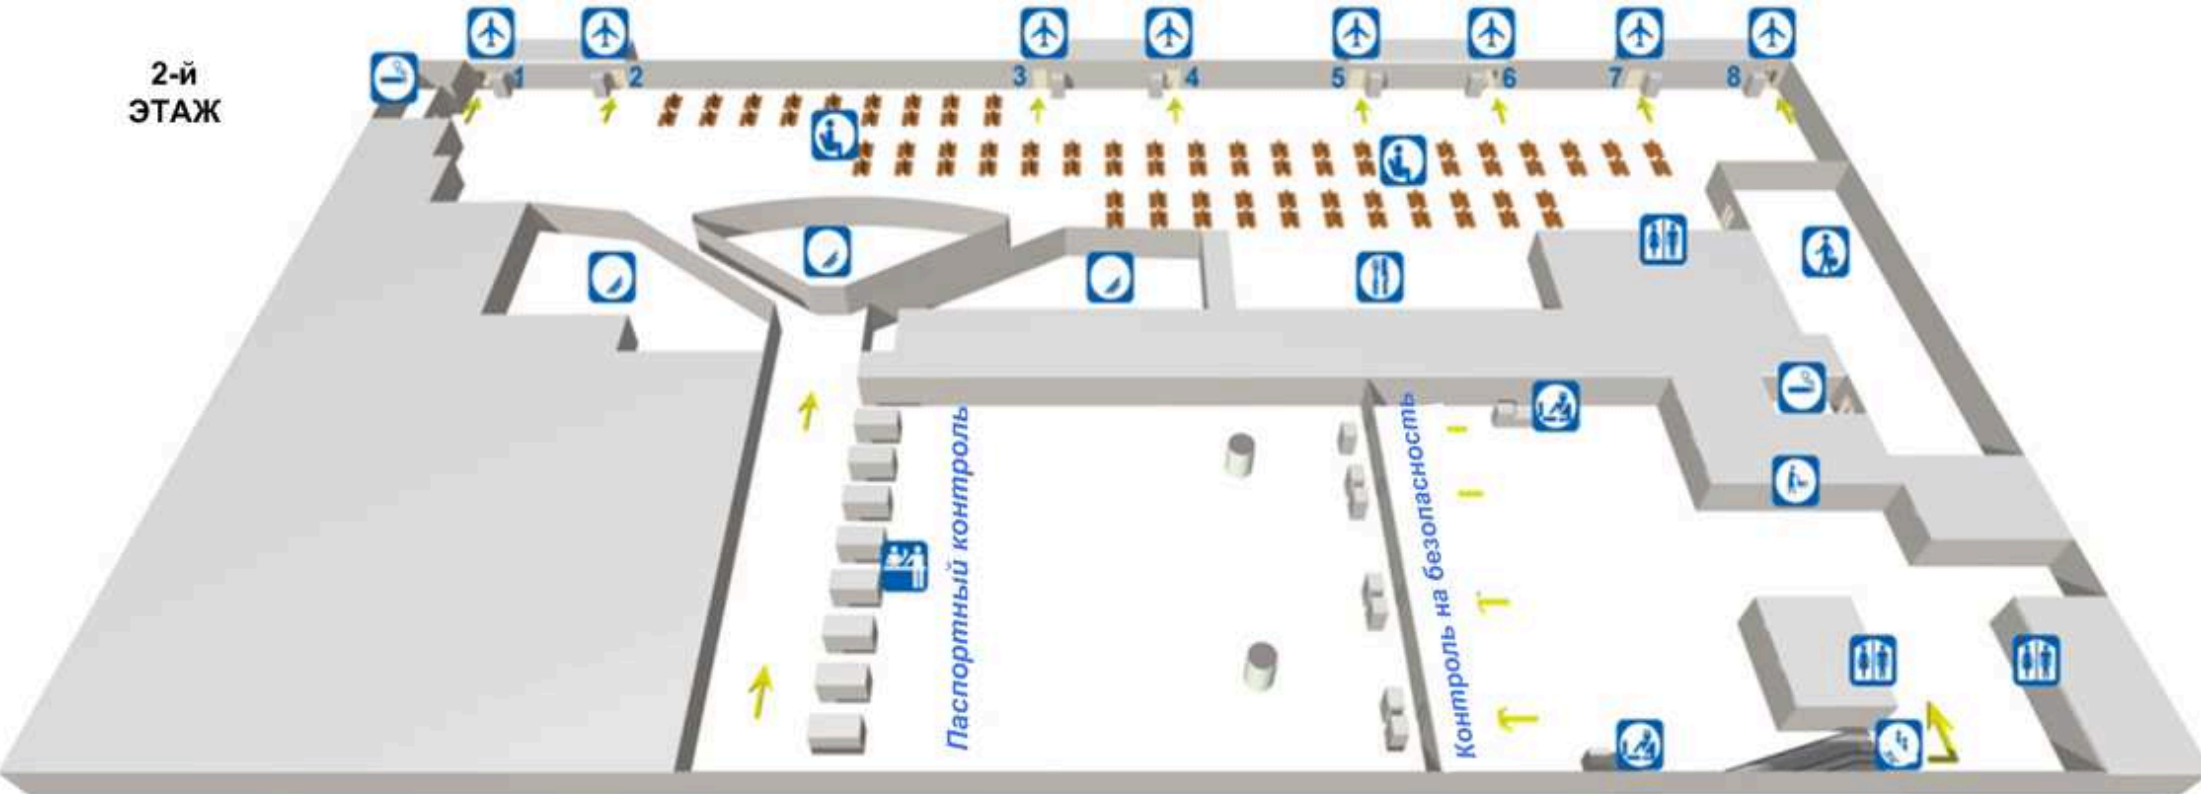

1-й  
ЭТАЖ

